


1階エントランス 会場図

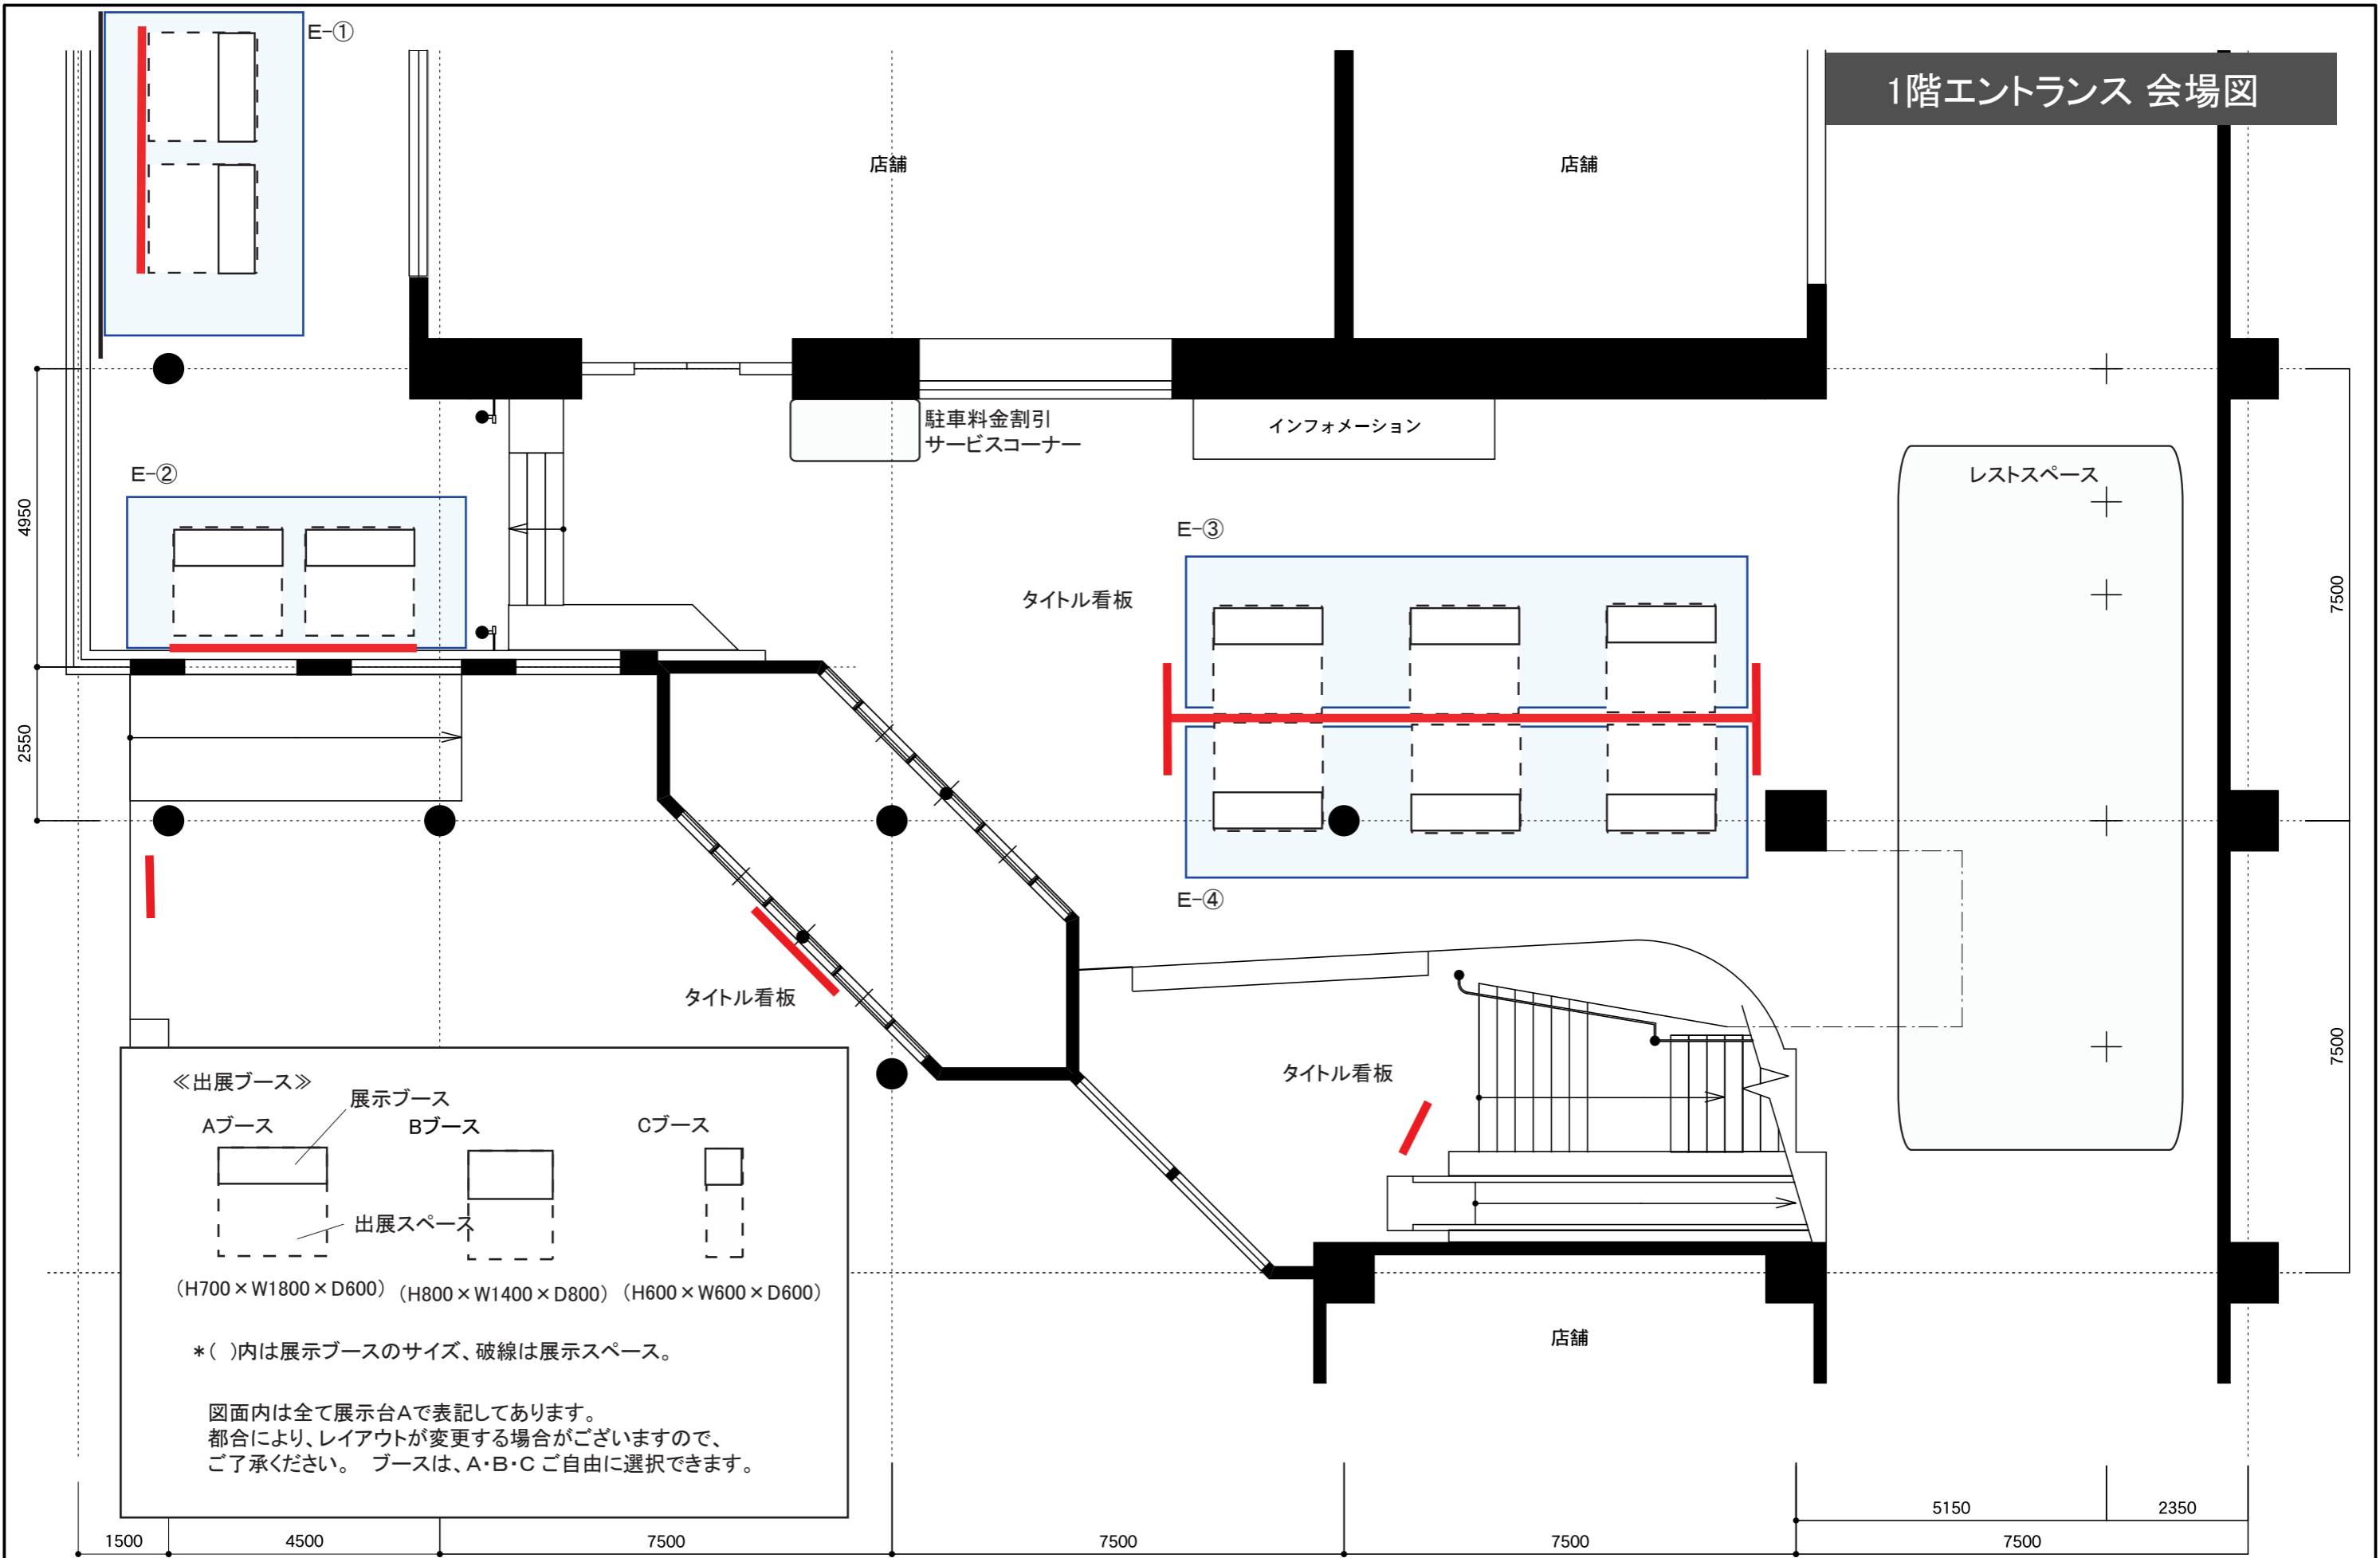

《出展ブース》

展示ブース
Aブース Bブース Cブース

出展スペース

(H700 × W1800 × D600) (H800 × W1400 × D800) (H600 × W600 × D600)

* ()内は展示ブースのサイズ、破線は展示スペース。

図面内は全て展示台Aで表記してあります。
都合により、レイアウトが変更する場合がございますので、
ご了承ください。ブースは、A・B・C ご自由に選択できます。