

7500


7500

7500


15600

《出展ブース》


Aブース (H700×W1800×D600)

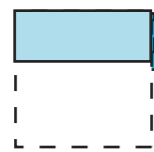

Bブース (H800×W1400×D800)

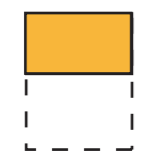


Cブース (H600×W600×D600)

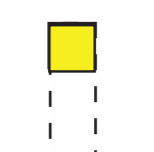

* ()内は展示ブースのサイズ、破線は展示スペース。

都合により、レイアウトが変更する場合がございますので、ご了承ください。

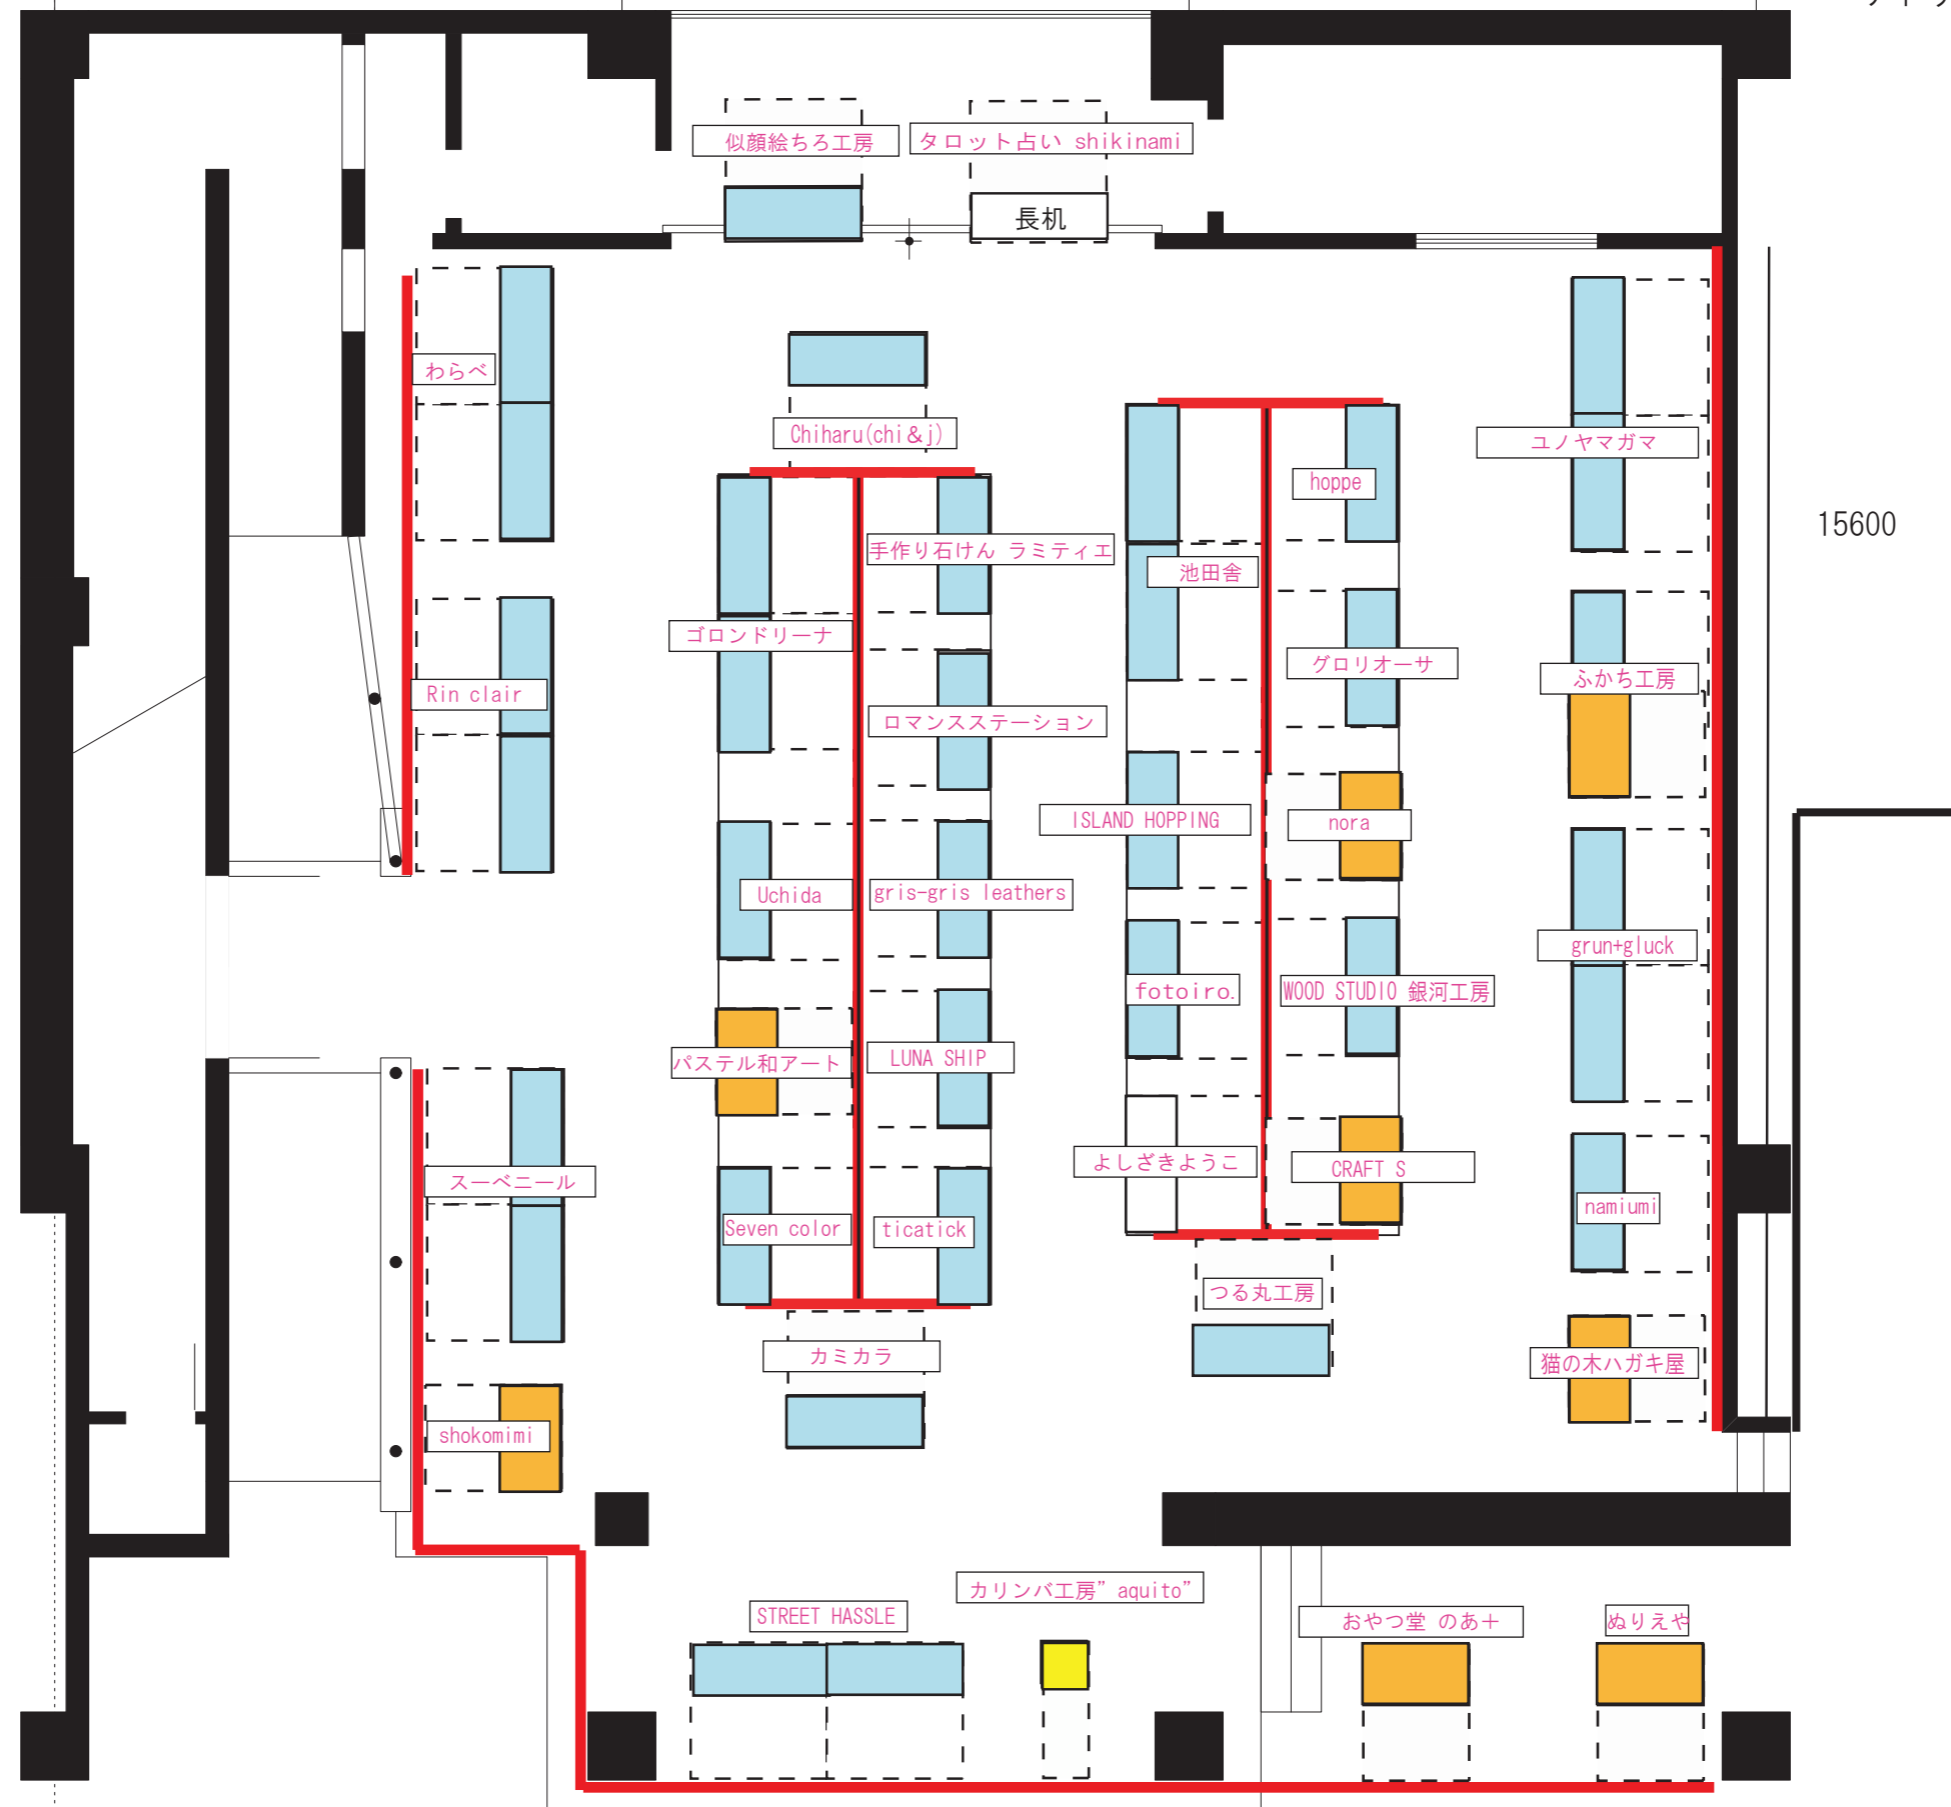

TITLE

富山市民プラザ2階アトリウム

DRAWING

SCALE

1/100

DATE

SHEET NO

DESIGN

CHECK