


アトリウム

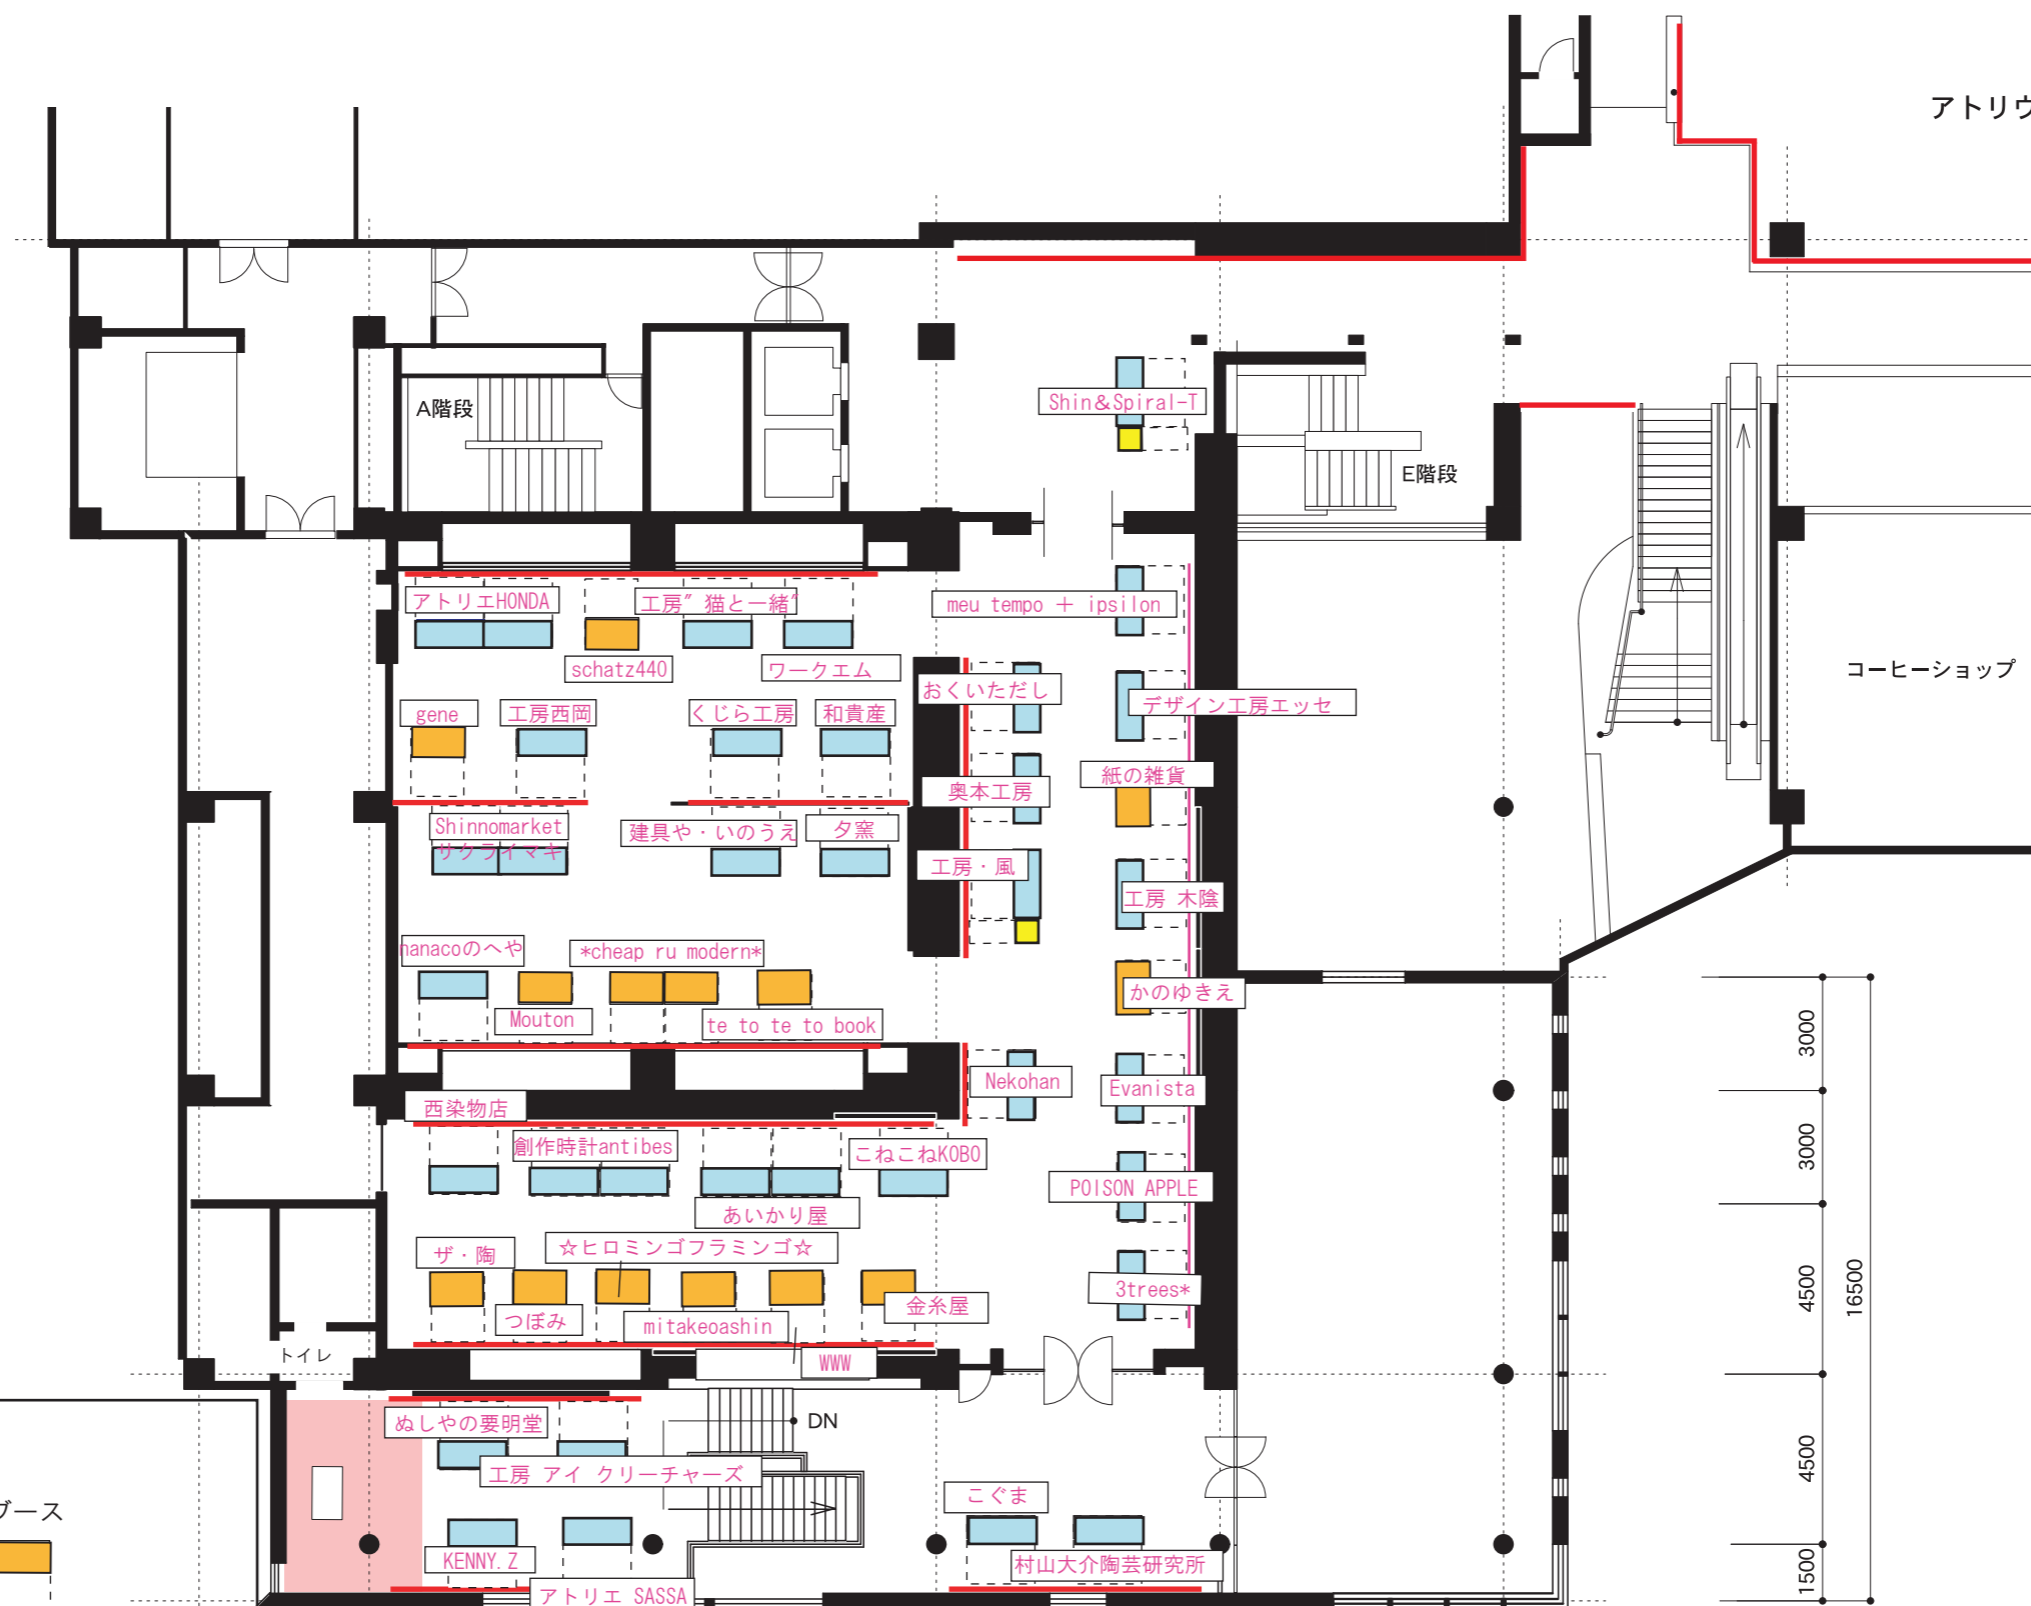

コーヒーショップ

7500

3000  
3000  
4500  
16500  
4500  
1500

《出展ブース》

Aブース  
  
 (H700×W1800×D600)

Bブース  
  
 (H800×W1400×D800)

Cブース  
  
 (H600×W600×D600)

\* ( )内は展示ブースのサイズ、破線は展示スペース都合により、レイアウトが変更する場合がございますので、ご了承ください。

■ 2Fアトリウム・ギャラリー

TITLE	富山市民プラザ2階アートギャラリー	DRAWING	SCALE	DATE	SHEET NO
		DESIGN	1/200		
		CHECK			